

# ÚZEMNÍ PLÁN BABYLON

## Právní stav po změně č. 1

### A2c) Výkres koncepce veřejné infrastruktury

- Zastavitelné plochy  
1a,b - OV komerční vybavenost  
2 - PV parkové náměstí  
3 - SM smíšené obytné příměstské  
4 - RH autokemp - rozšíření  
5 - ID záchytné parkoviště západ  
6 - OV občanská vybavenost  
7 - SM smíšené obytné příměstské  
9a,c - BI bydlení čisté v RD  
10 - ID místní komunikace  
11 - ID přeložka silnice I/26 vč. návazných staveb  
13 - ID MK zokruhování  
15 - ID trasové úpravy žel. tratě č. 180  
17 - ID pěší trasa podél kanálu Teplé Bystřice  
18 - IT vodovodní řady dobudování  
20 - IT sítí plynovod Pasečnice - Babylon  
21a - ID záchytné parkoviště jih  
22 - ID místní komunikace (pěší a cyklo)  
23a,b - SM smíšené obytné příměstské  
24 - IT vodovodní přívaděč ze skupinového vodovodu  
25 - IT trafostanice a přívodní vedení  
47a,c - ID lázeňská třída  
49a,b - ID místní komunikace (pěší a cyklo)

- Plochy přestavby  
8 - BH - úprava okolí bytových domů  
12 - ID změna MK na silnici III. třídy  
14 - ID MK k rozvojovým plochám  
19 - IT rekonstrukce a dobudování jednotné kanalizace včetně rekonstrukce ČOV  
21b,c - ID parkoviště  
26 - SM smíšené obytné příměstské  
30 - OV občanská vybavenost - integrovaný obecní dům  
31 - RH aquapark (zastřešený bazén)  
34 - RH sportovní hala a polyfunkční hřiště  
35 - OV občanská vybavenost  
36 - PV úprava veřejného prostranství (náves a hráz)  
37 - PV veřejné prostranství před OÚ  
39 - SM smíšené obytné příměstské  
40a,b - BI bydlení individuální čisté v RD v j. části obce  
43 - ID okružní cyklotrasa  
44 - ID naučná stezka okolím Babylonu  
45 - ID naučná ornitologická stezka Černý rybník  
47b - ID lázeňská třída  
48 - ID místní komunikace  
70 - ID stezky Nordic Walking

- Úpravy a funkční změny nezastavěných ploch  
56 - NV revitalizace aquaduktu - náhonu Teplé Bystřice  
58 - NV revitalizace Malého rybníka  
60 - NS obora pro ovce  
64 - NS úprava přírodního běhu  
65a,b - PV veřejná zeleň

- Územní rezervy  
R1 - OV přírodní amfiteátr  
R2 - CT ke Drachensee (v trase býv. žel. trati)  
R3 - ID přestavba na "lázeňskou třídu"

- ..... hranice území obce  
— hranice zastavěného území k 30.11.2016  
2 - 18 zastavitelné plochy a koridory  
8 - 42 plochy a koridory přestavby  
50 - 56 úpravy a funkční změny nezastavěných ploch a koridorů  
R1 - R2 územní rezervy

- stabilizované plochy plochy změny územní rezervy  
OV občanská vybavenost  
PV veřejná prostranství



- stav návrh výhled  
vedení VN 22 kV  
vodovodní řad  
kalkalizační řad

- plynovod STL  
dálkový telekomunikační kabel  
radioreléová trasa

- trafostanice  
vodní zdroj  
ČOV  
čerpací stanice (kanalizace)

- silnice I. třídy  
silnice III. třídy  
místní komunikace (vybraná síť)  
úcelová komunikace (vybraná síť)

- železnice  
cyklotrasa  
turistická trasa  
NW trasa

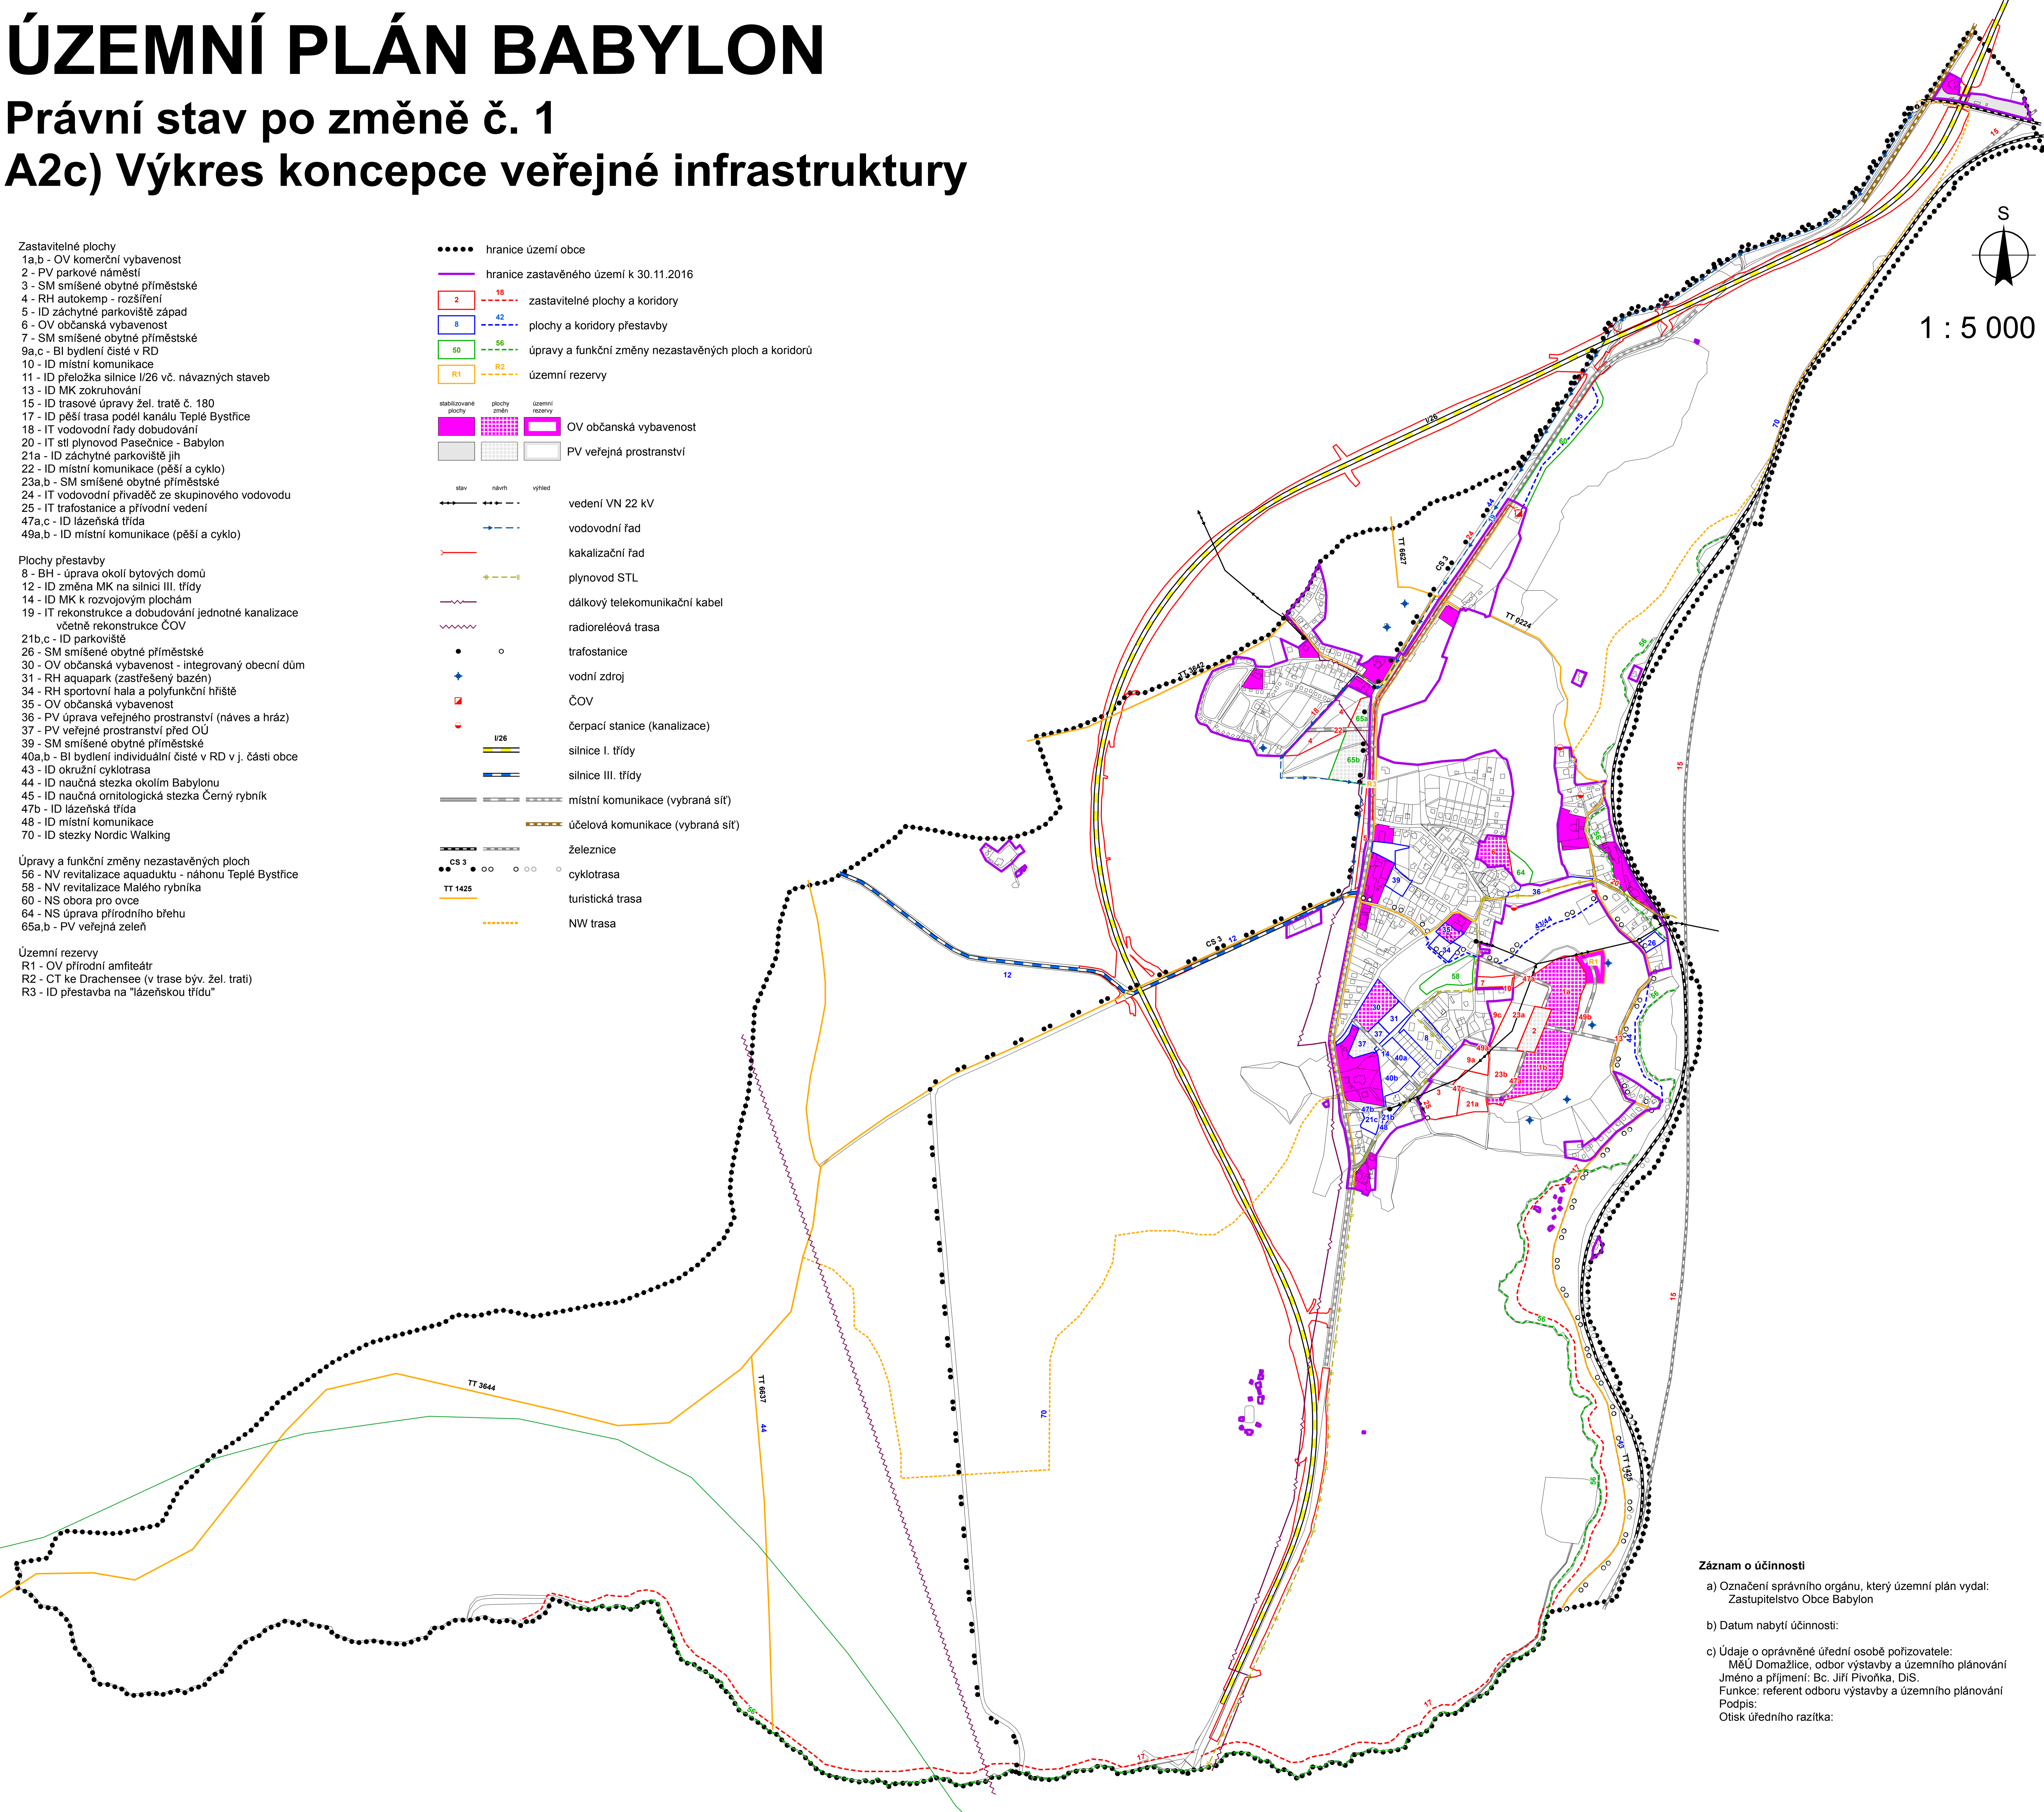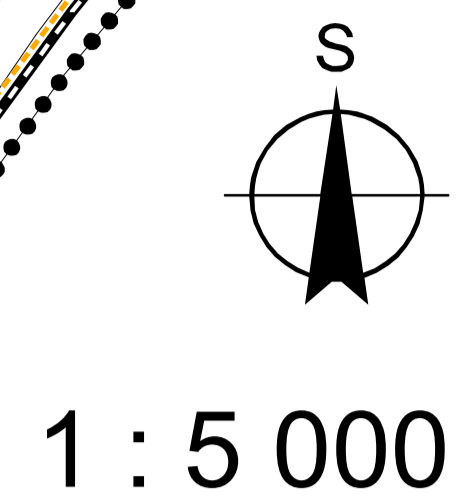

**Záznam o účinnosti**  
a) Označení správního orgánu, který územní plán vydal:  
Zastupitelstvo Obce Babylon  
b) Datum nabytí účinnosti:  
c) Údaje o oprávněné úřední osobě pořizovatele:  
MěÚ Domažlice, odbor výstavby a územního plánování  
Jméno a příjmení: Bc. Jiří Pivoňka, DiS.  
Funkce: referent odboru výstavby a územního plánování  
Podpis:  
Otisk úředního razítka: