

KOORDINAČNÍ SITUAČNÍ VÝKRES Č.1

M 1 : 500

LEGENDA ČAR :

- BIKOKORIDOR NADREGIONÁLNÍ - OCHRANNÉ PÁSMO
- BIKOKORIDOR REGIONÁLNÍ
- BIOCENTRUM LOKÁLNÍ
- OCHRANNÉ PÁSMO VODNÍHO ZDROJE II. STUPNĚ

LEGENDA STÁVAJÍCÍCH SÍTÍ :

- SILOVÉ VEDENÍ PODZEMNÍ - NN
- SILOVÉ VEDENÍ NADZEMNÍ - NN
- SILOVÉ VEDENÍ NADZEMNÍ - VN
- SDĚLOVACÍ VEDENÍ NADZEMNÍ
- SDĚLOVACÍ VEDENÍ PODZEMNÍ
- SDĚLOVACÍ VEDENÍ - NEOVĚŘENO
- KANALIZACE
- KANALIZACE JEDNOTNÁ

SO NÁZEV OBJEKTU

- ŘADA 000** OBJEKTY PŘÍPRAVY STAVENIŠTĚ PŘÍPRAVNÉ PRÁCE
- ŘADA 100** OBJEKTY POZEMNÍCH KOMUNIKACÍ
- 101 SILNICE I/26 V KM 0,000 - 0,167
- 102 SILNICE I/26 V KM 0,587 - 0,769
- 103 SILNICE I/26 V KM 1,233 - 1,500
- 121 CHODNÍKY V KM 0,000 - 0,167
- 122 STŘEDNÍ DÉLICI OSTRŮVEK V KM 0,000 - 0,167
- 123 MK A PŘIDRUŽENÉ PLOCHY V KM 0,309 - 0,362
- 124 MK A PŘIDRUŽENÉ PLOCHY V KM 0,587 - 0,769
- 125 CHODNÍK V KM 0,578 - 0,769
- 126 MK A PŘIDRUŽENÉ PLOCHY V KM 1,233 - 1,500
- ŘADA 400** ELEKTRO A SDĚLOVACÍ OBJEKTY
- 431 VEŘEJNÉ OSVĚTLENÍ V KM 0,000 - 0,167
- 432 VEŘEJNÉ OSVĚTLENÍ V KM 0,587 - 0,769
- 433 VEŘEJNÉ OSVĚTLENÍ V KM 1,233 - 1,500

LEGENDA PLOCH :

- VOZOVKA
- CHODNÍK - SMÍŠENÁ STEZKA
- CHODNÍKOVÉ PŘEJEZDY
- SJEZDY
- DLAŽBA
- NEZPEVNĚNÁ KRAJNICE
- SVAH - VÝKOP
- SVAH - NÁSYP
- VEGETEČNÍ ÚPRAVY


Souřadný systém S-JTSK
Výškový systém Balt p.v.

C Situační výkresy

Objednatel:
 Ředitelství silnic a dálnic ČR
Na Pankráci 546/56, 145 05 Praha 4
ŘSD ČR Správa Plzeň
Hřimálého 37, 320 25 Plzeň

Zhotovitel DÚR
 Valbek, spol. s r.o., středisko Plzeň
Parková 1205/11
326 00 Plzeň

	Vypracoval	Bc. J. Šindelářová	Zak. číslo	18PL22008	
	Zodp. projektant	Ing. P. Rospošůk	Datum	11/2018	
Akce	Tech. kontrola	Ing. T. Petráň	Stupeň	DÚR	
	I/26 Babylon - průtah			Počet formátů	5 x A4
				Měřítko	1 : 500
Zhotovitel: Valbek, spol. s r.o., středisko Plzeň, Parková 1205/11, 326 00 Plzeň	Příloha	KOORDINAČNÍ SITUAČNÍ VÝKRES Č.1		C.3.1	

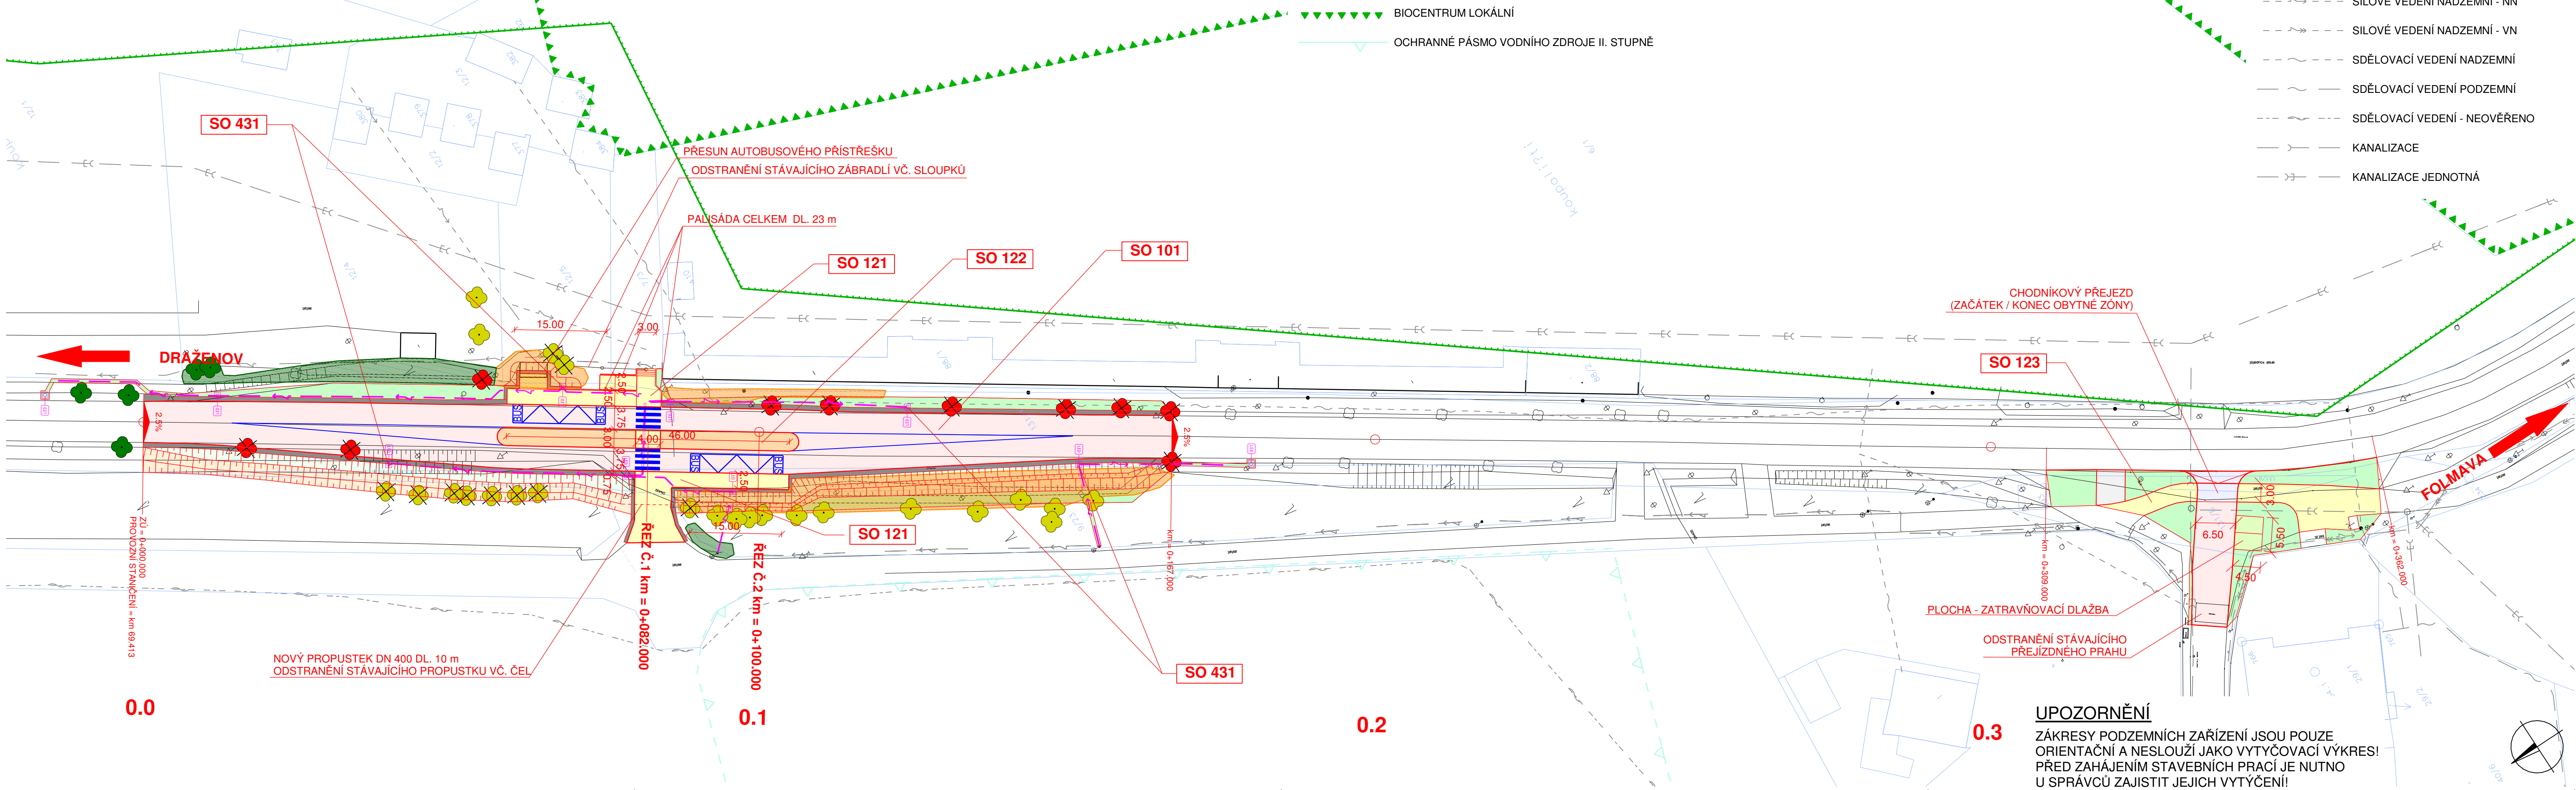

UPOZORNĚNÍ
ZÁKRESY PODZEMNÍCH ZAŘÍZENÍ JSOU POUZE ORIENTAČNÍ A NESLOUŽÍ JAKO VYTÝČOVACÍ VÝKRES! PŘED ZAHÁJENÍM STAVEBNÍCH PRACÍ JE NUTNO U SPRÁVCŮ ZAJISTIT JEJICH VYTÝČENÍ!